

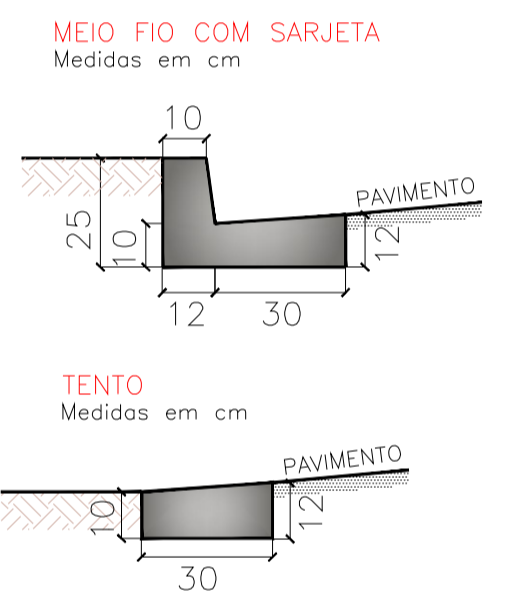
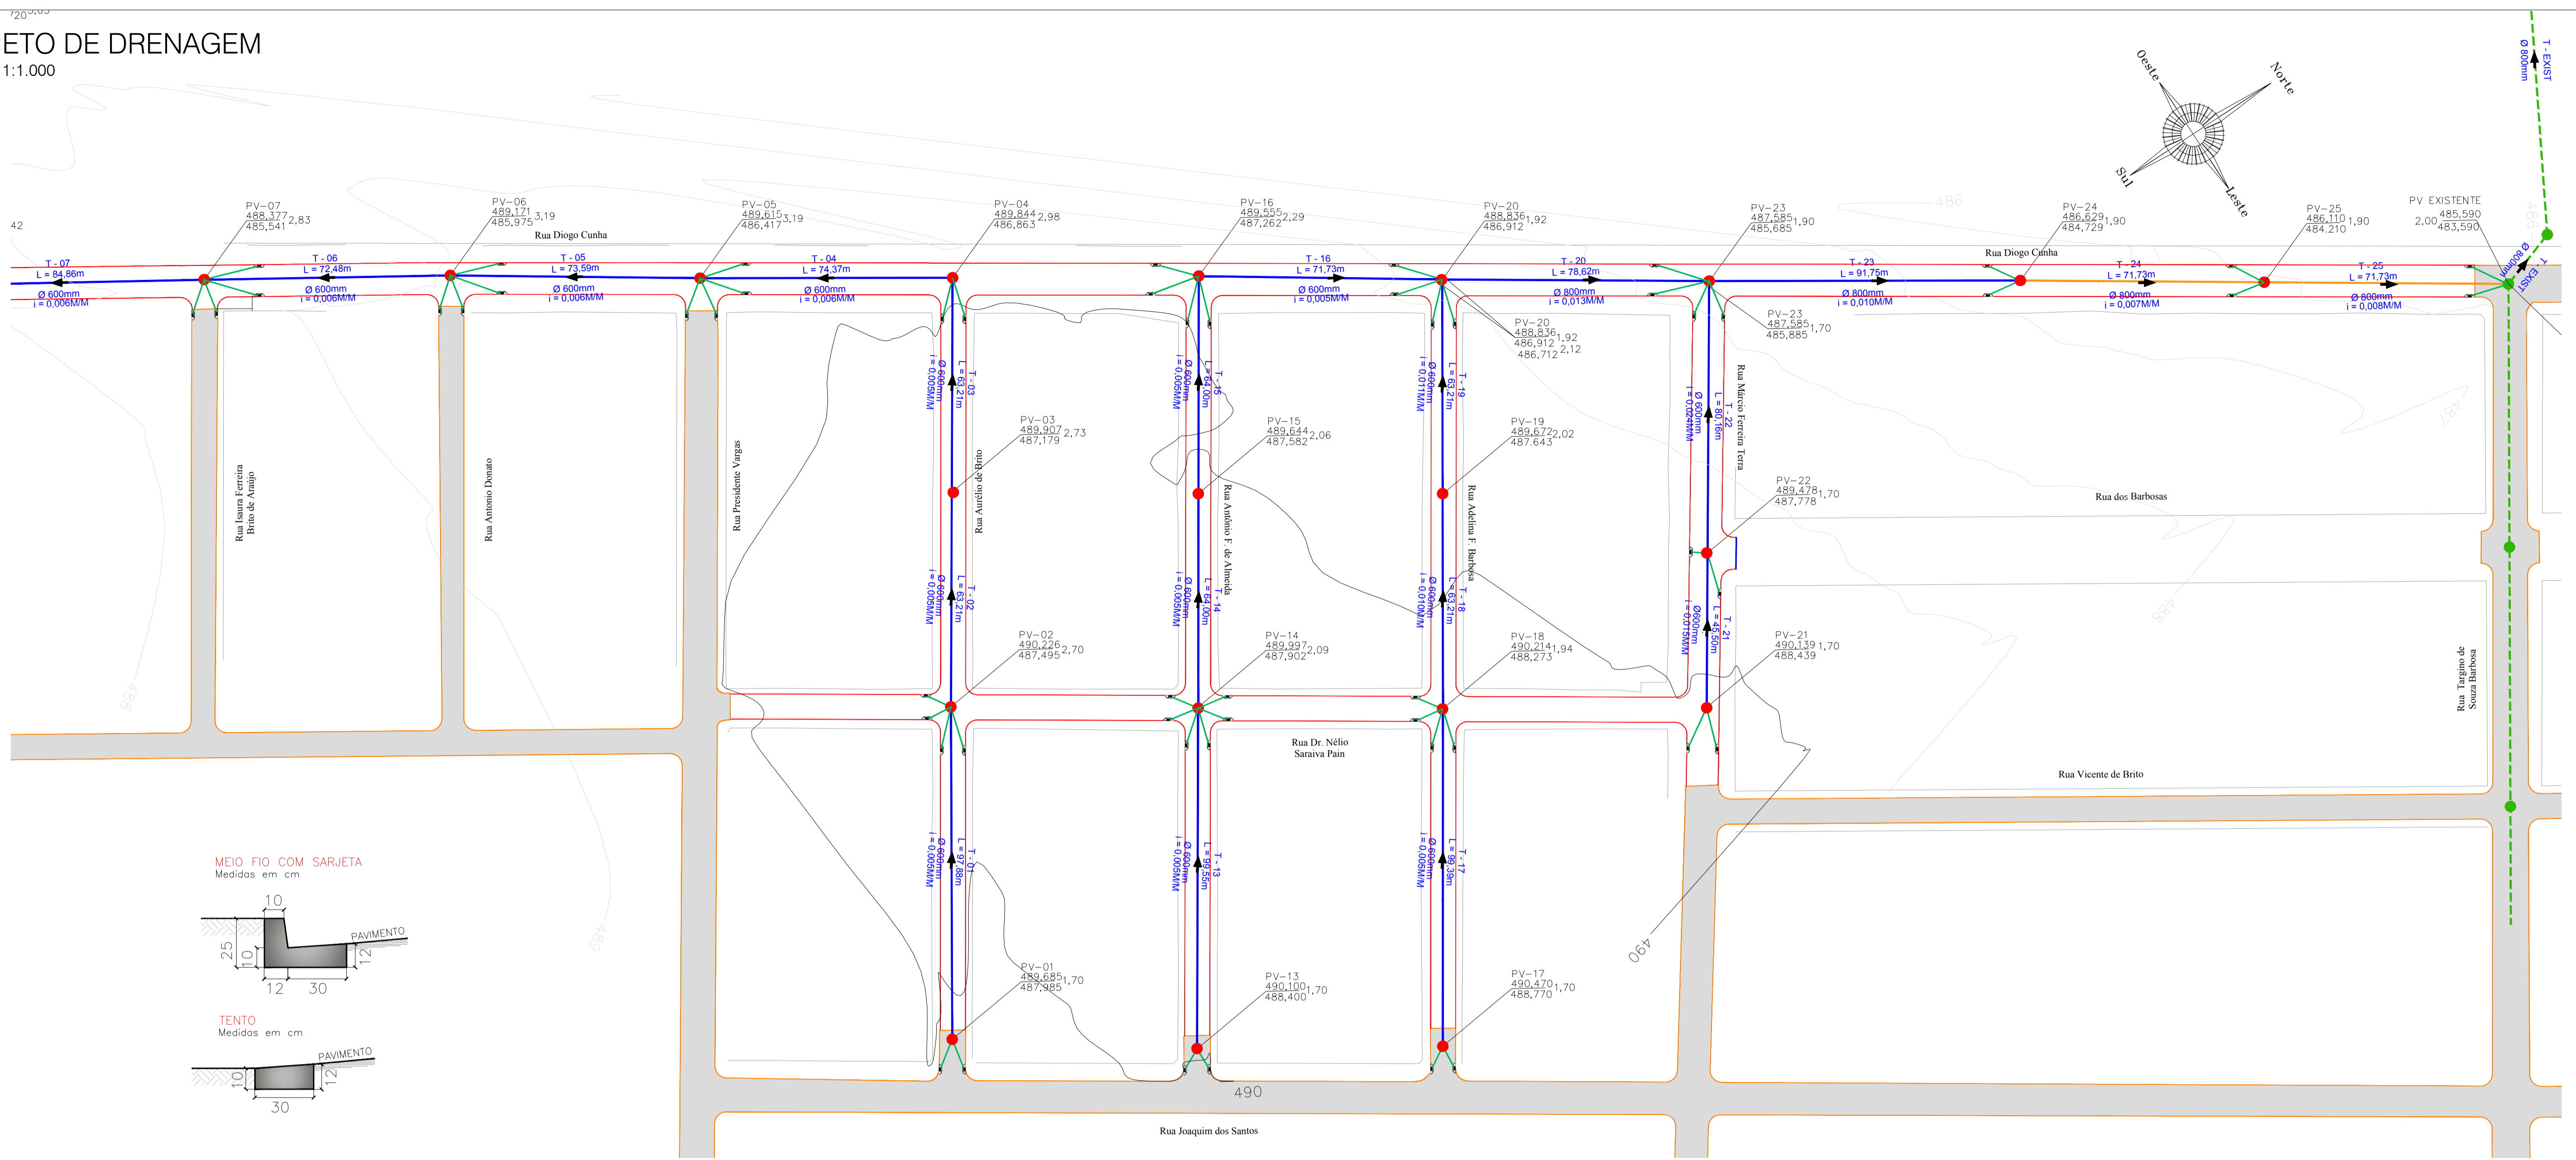



PROJETO DE DRENAGEM
 ESCALA: 1:1.000

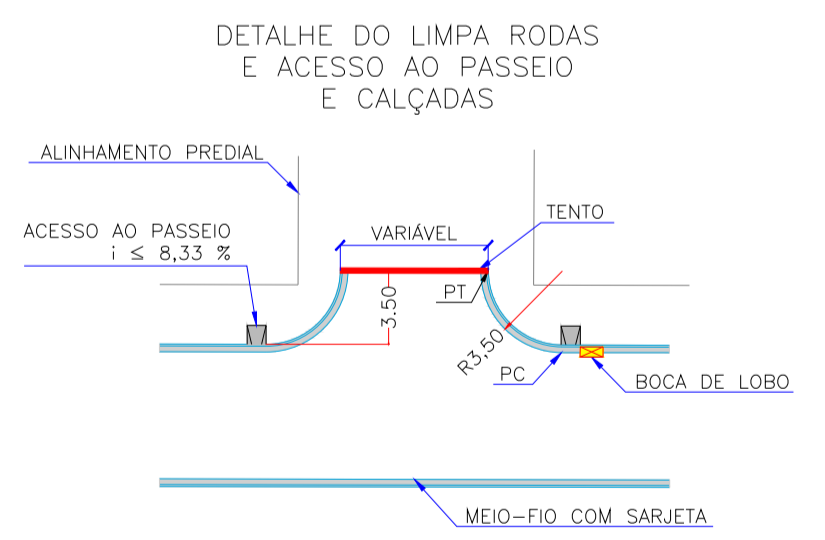

PROJETO DE DRENAGEM
 ESCALA: 1:1.000

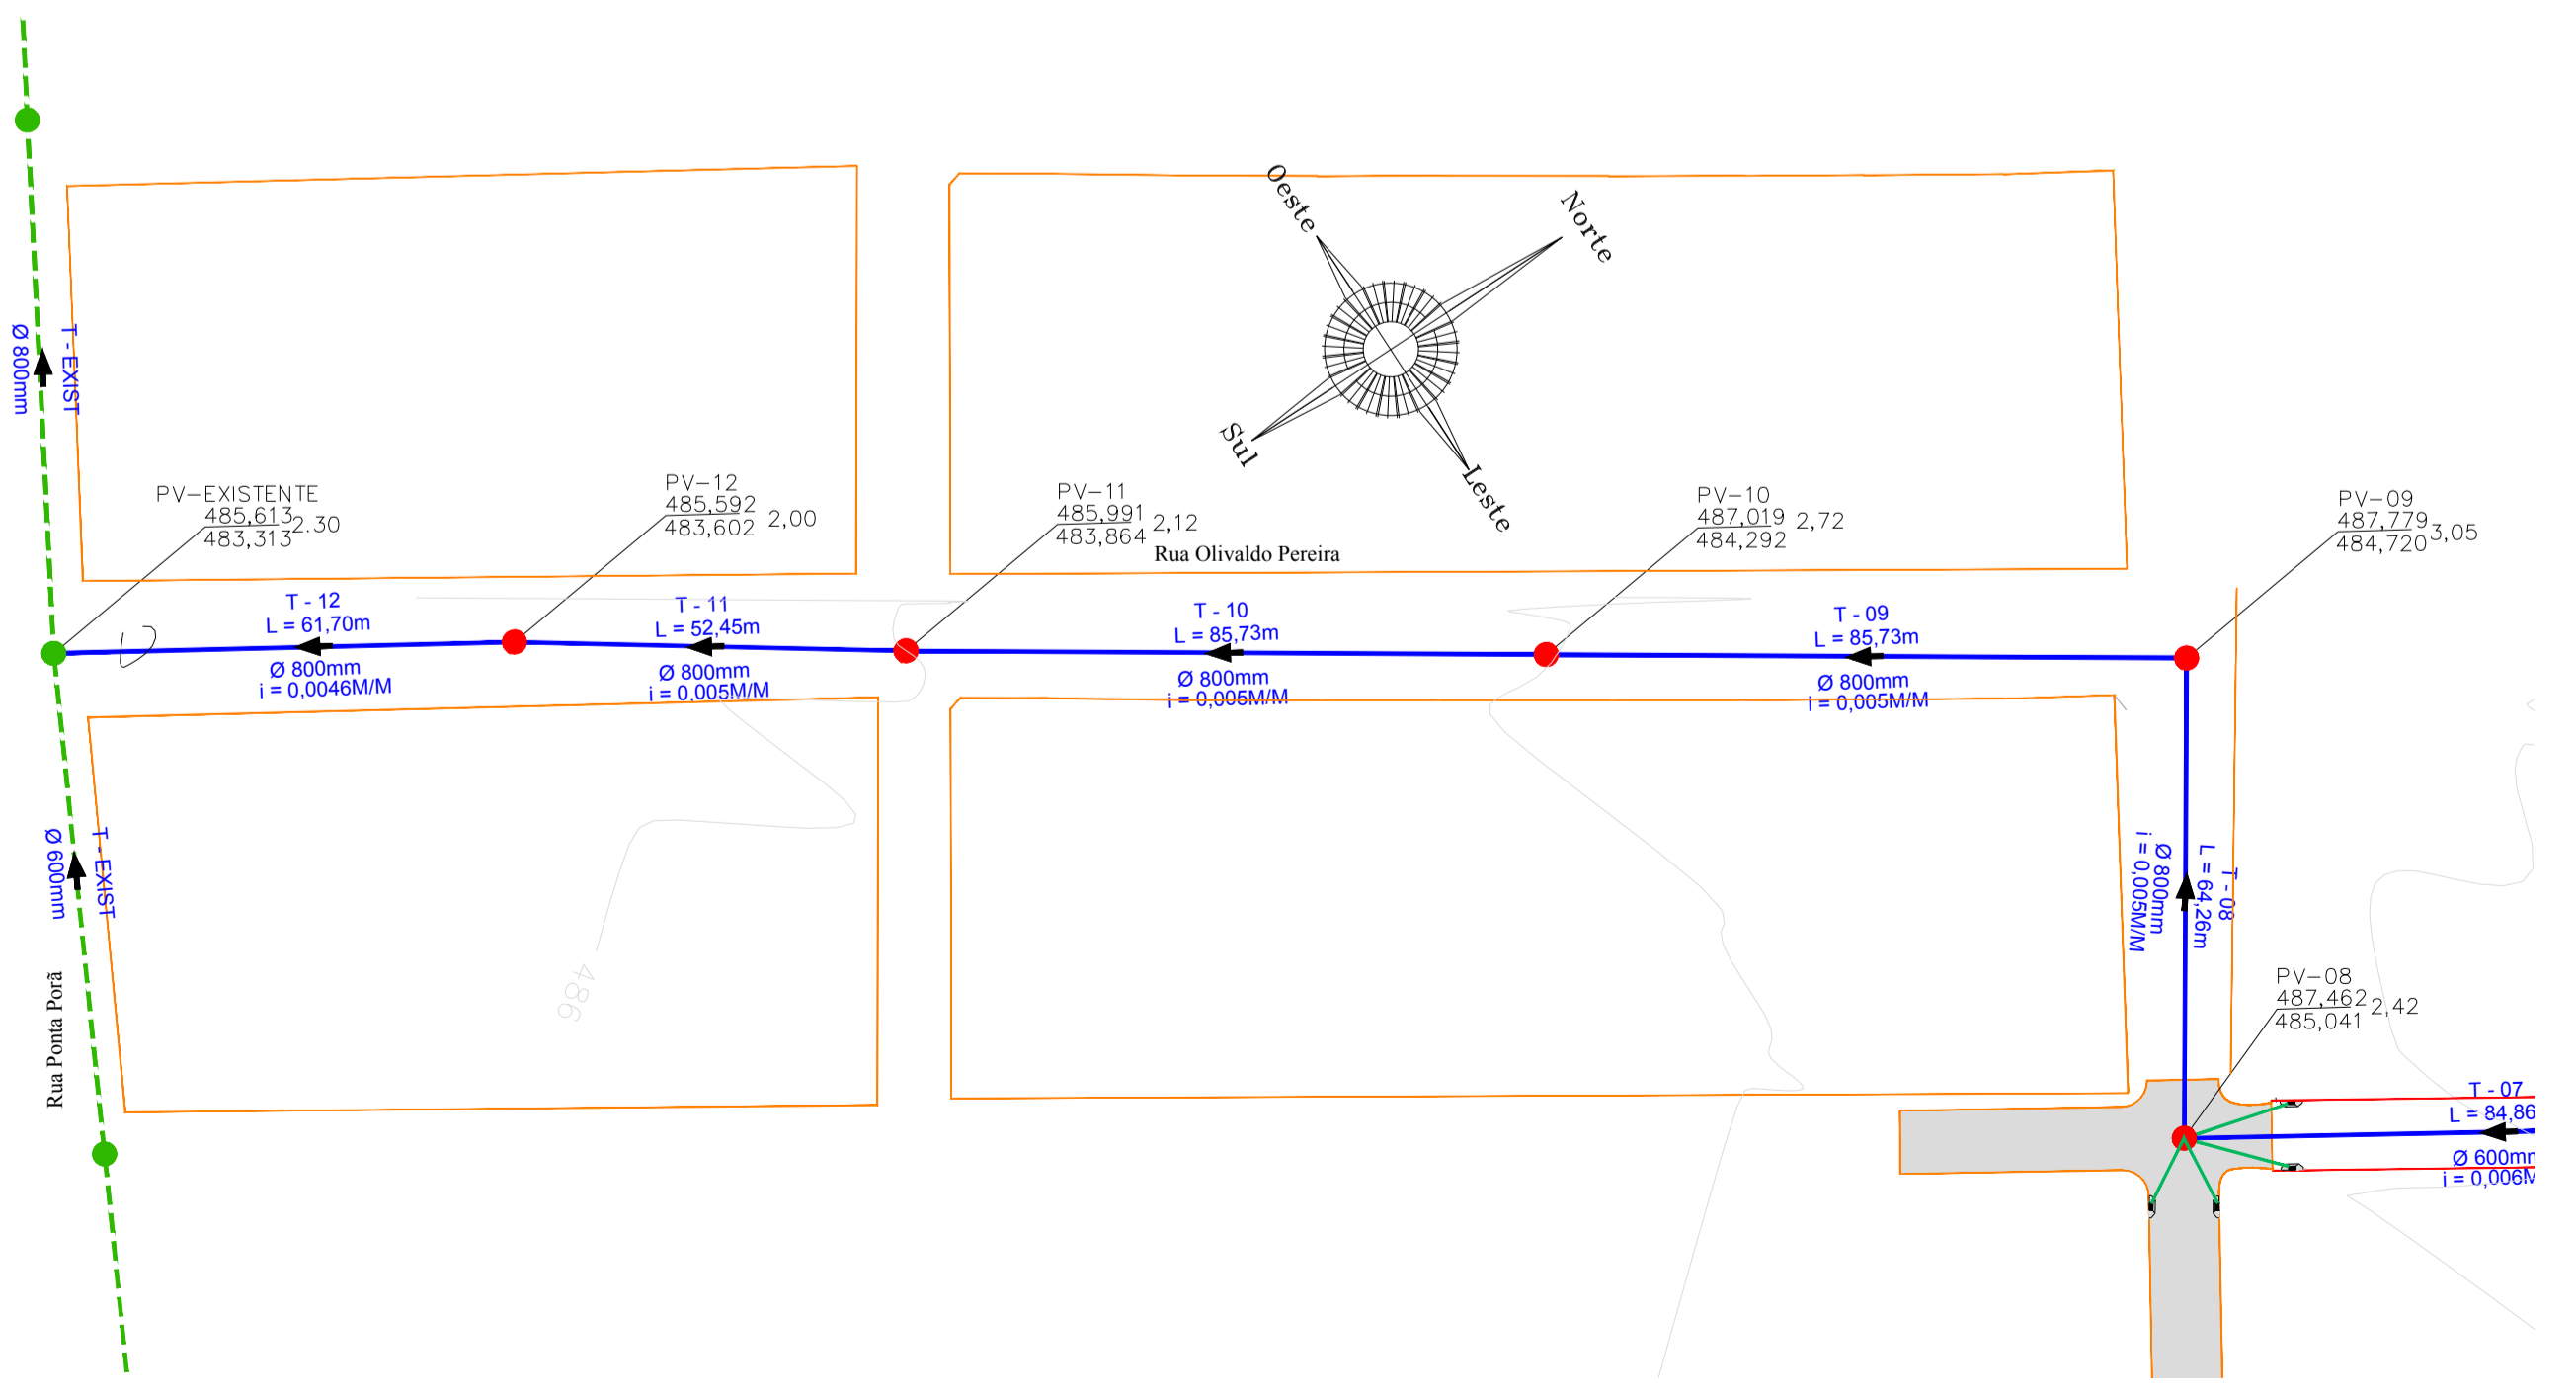

SEÇÃO TRANSVERSAL TIPO DE DRENAGEM

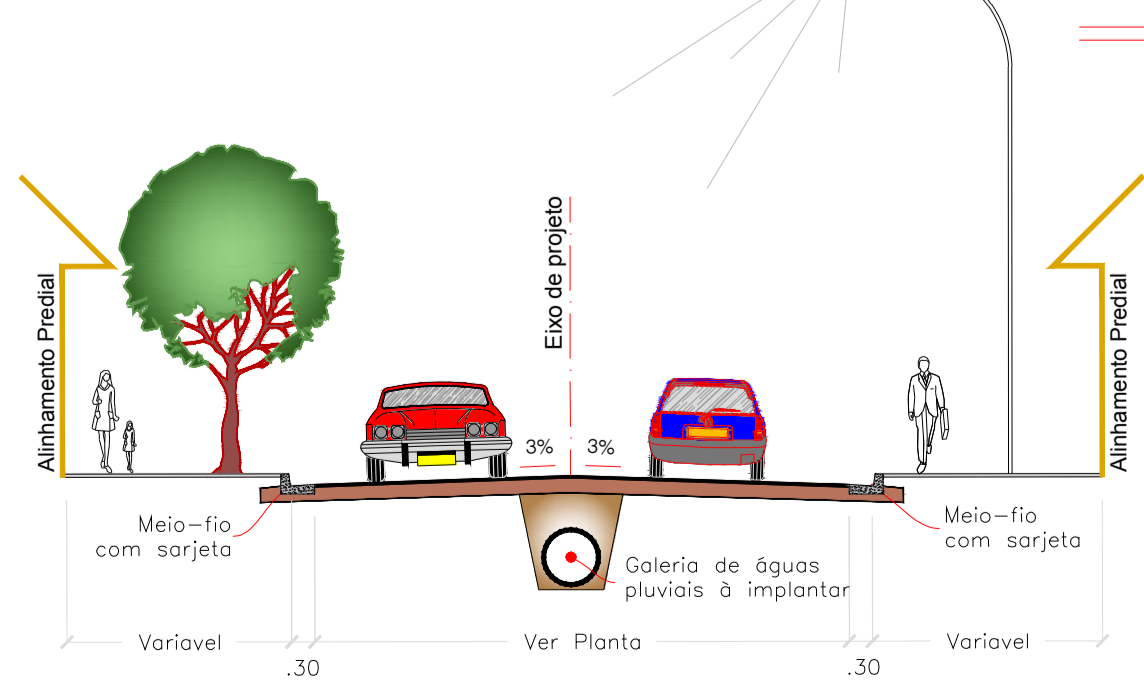

LEGENDA

- CADASTRO
- ALINHAMENTO PREDIAL
- x - CERCA
- - - MURO
- - - ALAMBRADO
- - - LIMITE DO EMPREENDIMENTO
- BORDO DO PAVIMENTO
- BORDO DO PAVIMENTO
- GALERIA DE ÁGUAS PLUVIAIS
- BOCA DE LOBO
- SERVIÇOS À EXECUTAR
- REDE DE DRENAGEM
- POÇO DE VISITA
- SENTIDO DO FLUXO
- BIGODE
- BOCA DE LOBO
- PAVIMENTO A EXECUTAR

PREFEITURA MUNICIPAL SIDROLÂNDIA-MS

MAP
 ASSESSORIA EM PROJETOS MUNICIPAIS

ENDEREÇO : BAIRRO CASCATINHA DIVERSAS RUAS E DIOGO CUNHA
 PROPRIETÁRIO : PREFEITURA MUNICIPAL DE SIDROLÂNDIA - MS

PROFISSIONAL : MARI DALVA CRISTOVAM MOREIRA - ME CNPJ: 11.164.032/0001-49
 ARQUITETA E URBANISTA CAU: A13409-0
 MAP ASSESSORIA EM PROJETOS MUNICIPAIS

PROPRIETÁRIO: PREFEITURA MUNICIPAL DE SIDROLÂNDIA

PREFEITURA MUNICIPAL DE SIDROLÂNDIA - MS FOLHA

BAIRRO CASCATINHA ÁREAS (m²)
PROJETO DE DRENAGEM EXISTENTE:
 ACRESCIMO:
INFRAESTRUTURA TOTAL CONSTR.:
PLANTA BAIXA - DETALHES N° PAVIMENTOS:
 DESENHO: ESCALA: INDICADA DATA: OUTUBRO/2018 ARQUIVO CAD: ARQUIVO TERRENO: VISTO:

02
05