



1 Planta de Iluminação Pública - Av. Dorvalino dos Santos, Sidrolândia/MS
1 : 1000

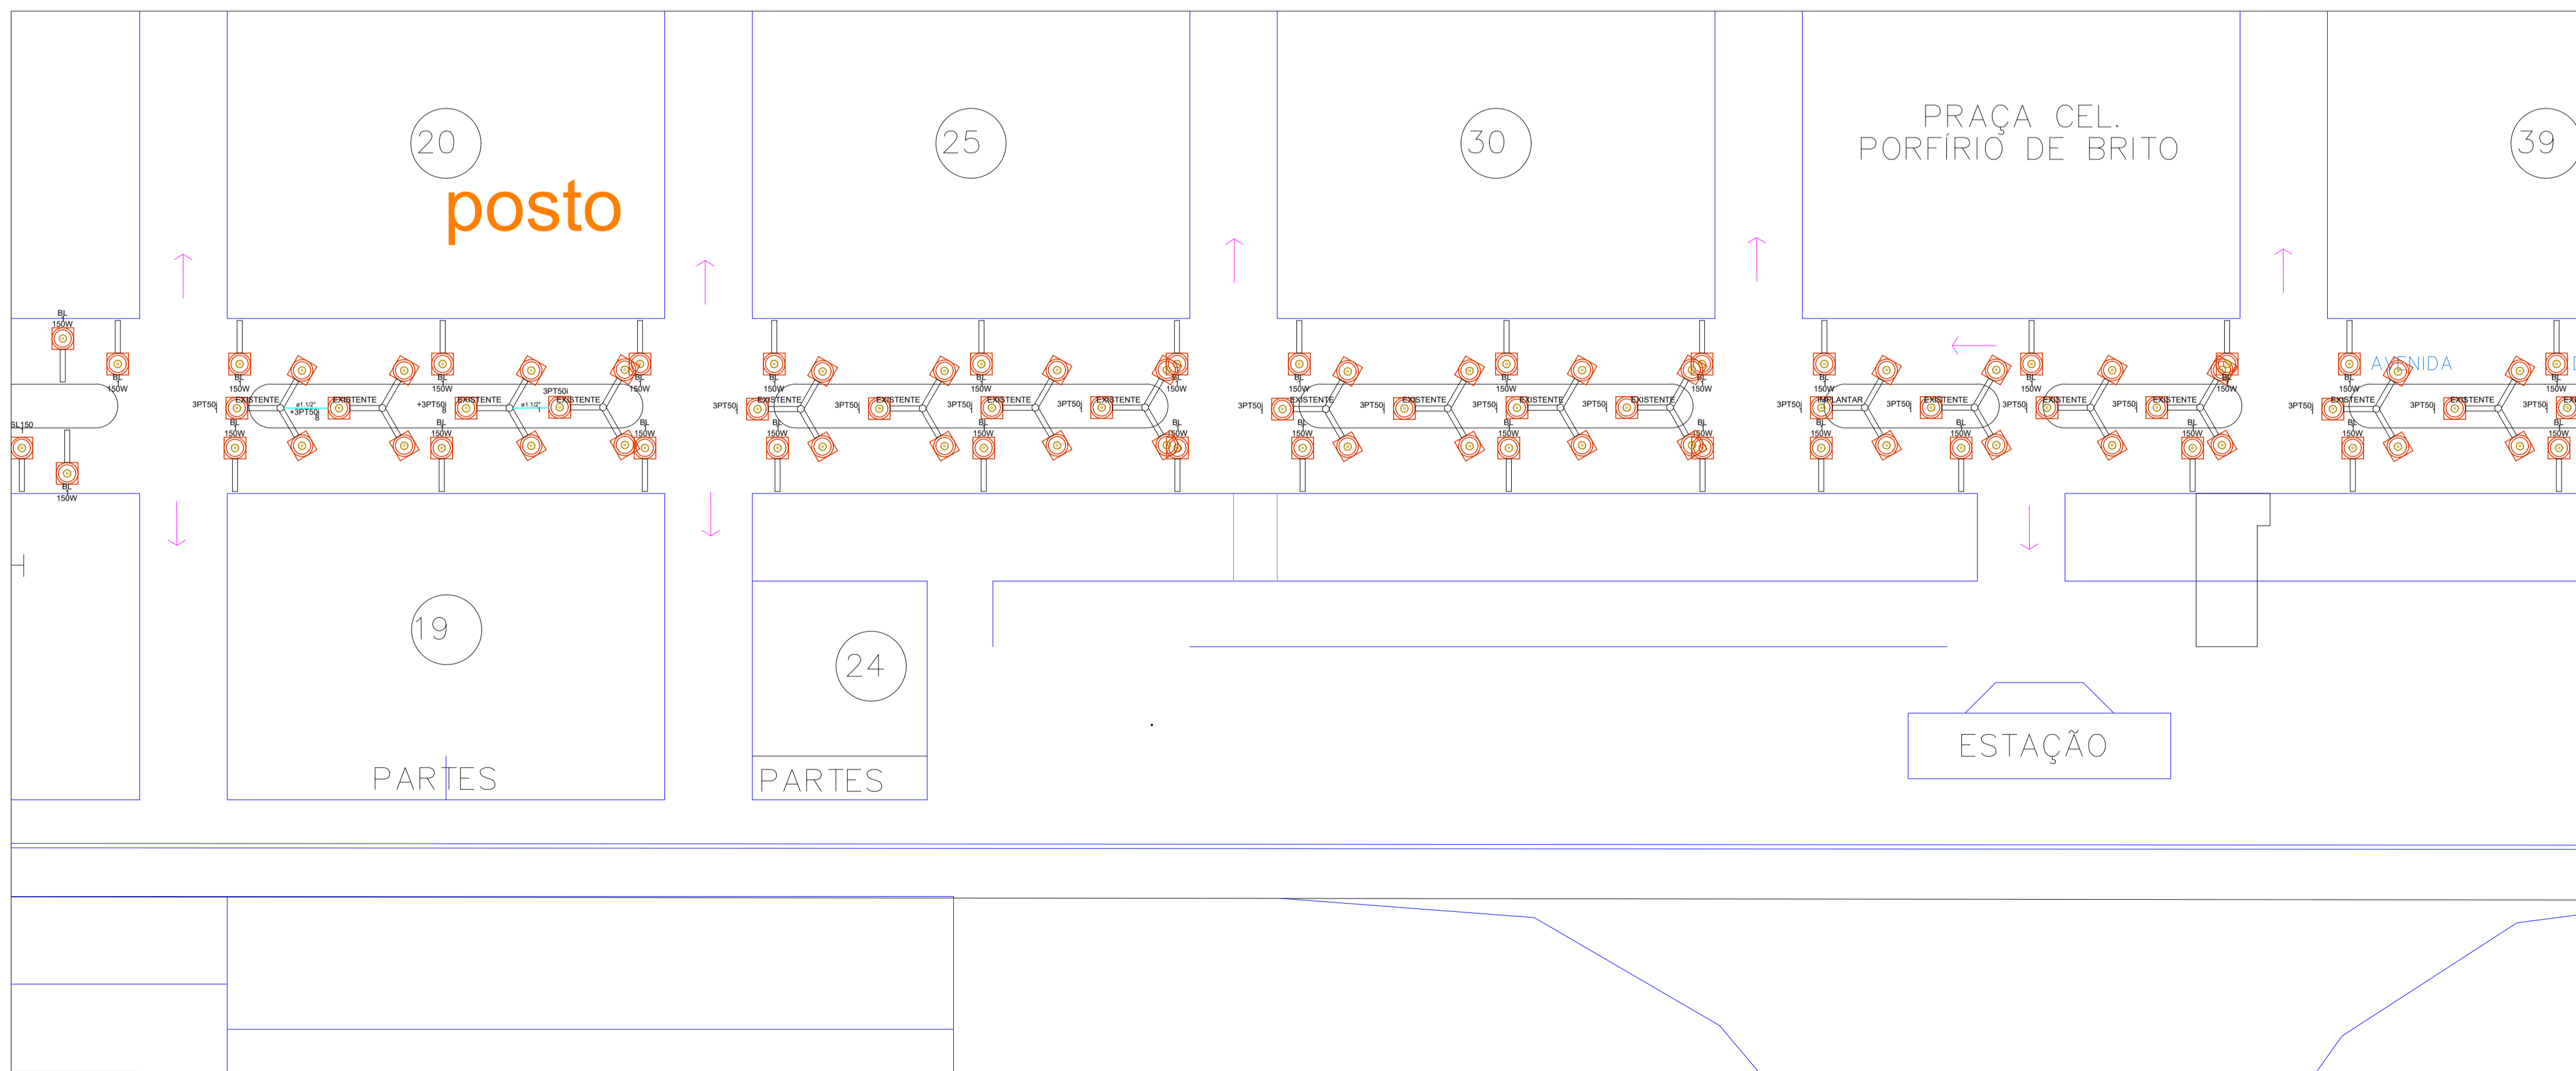

1 Planta de Iluminação Pública - Av. Dorvalino dos Santos, Sidrolândia/MS
1 : 1000

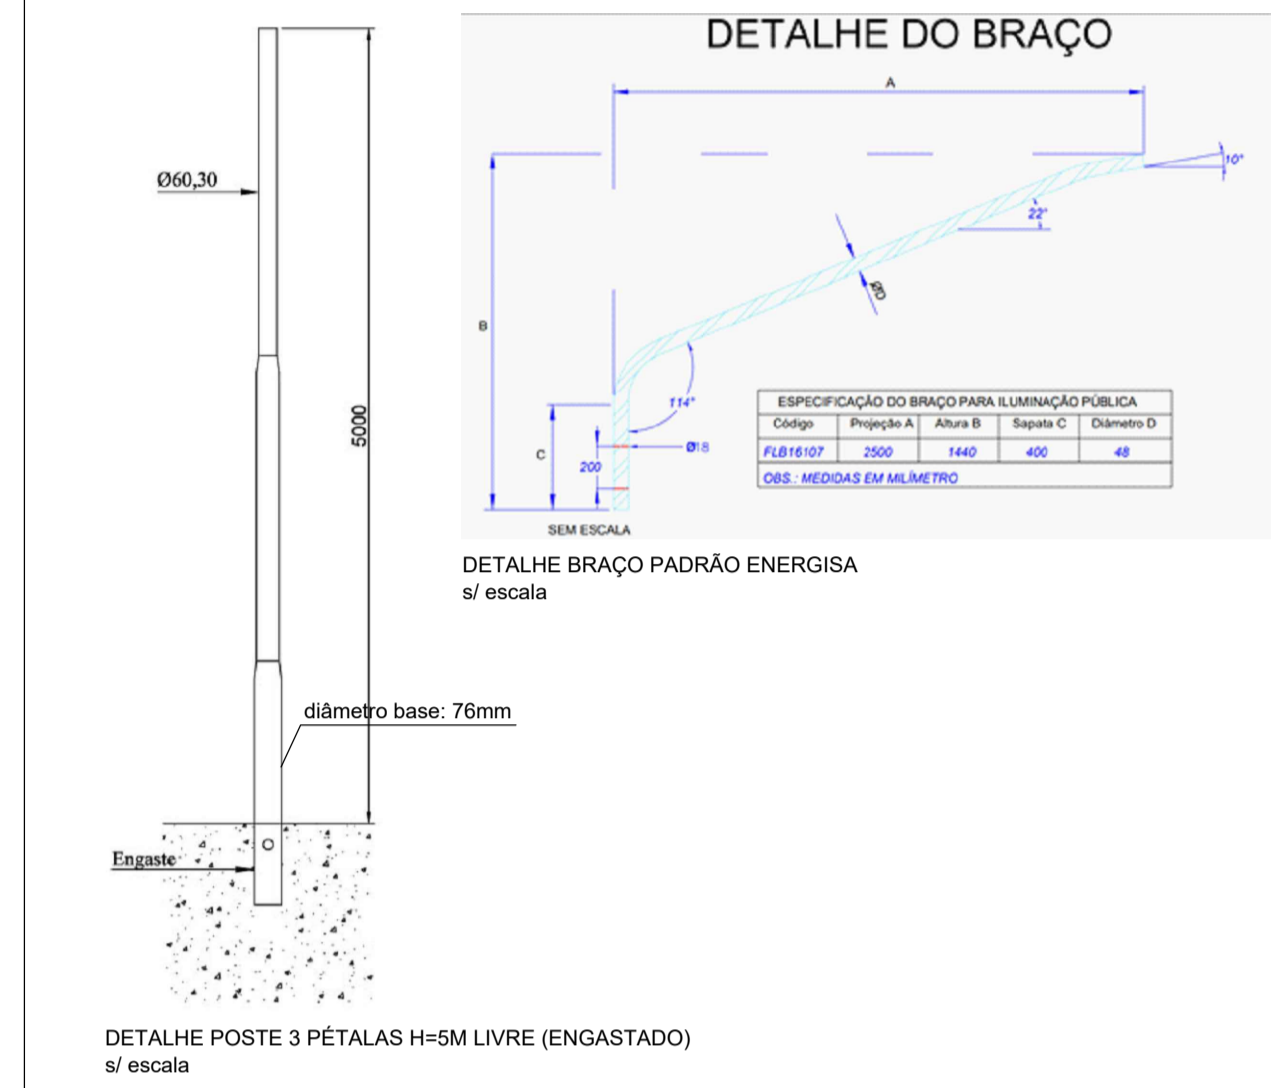

PREFEITURA MUNICIPAL DE SIDROLÂNDIA
ESTADO DE MATO GROSSO DO SUL

MODERNIZAÇÃO DO SISTEMA DE ILUMINAÇÃO PÚBLICA

Endereço

PREFEITO

Área à Construir.....

Assunto

Iluminação Pública

Folha

02/08

Escala

INDICADA

Data

JAN/2022