



742


oro

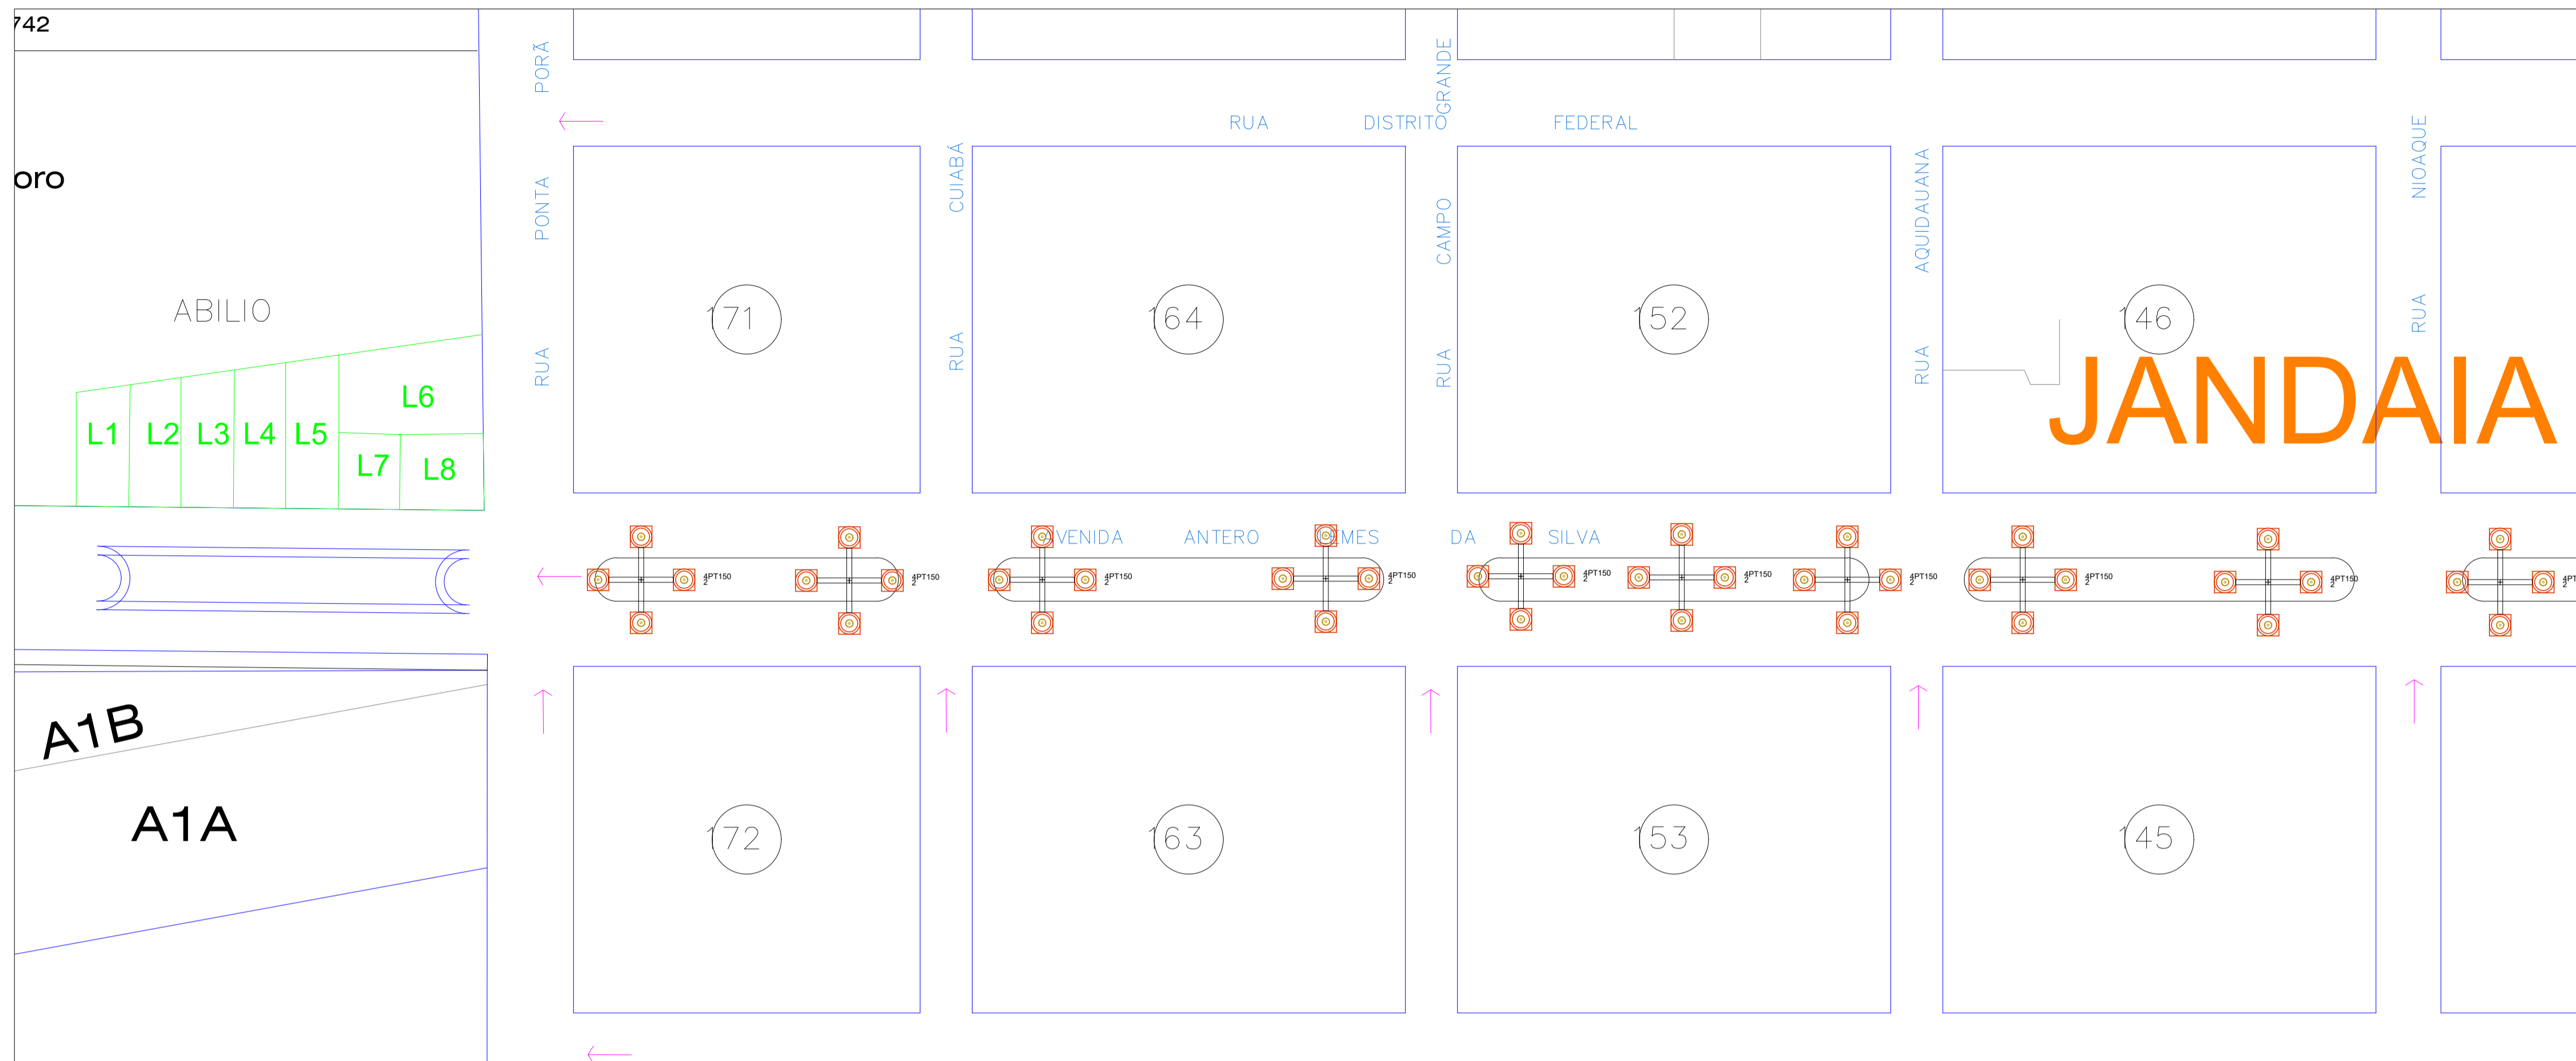

1 Planta de Iluminação Pública - Av. Antero Lemes, Sidrolândia/MS
1 : 1000

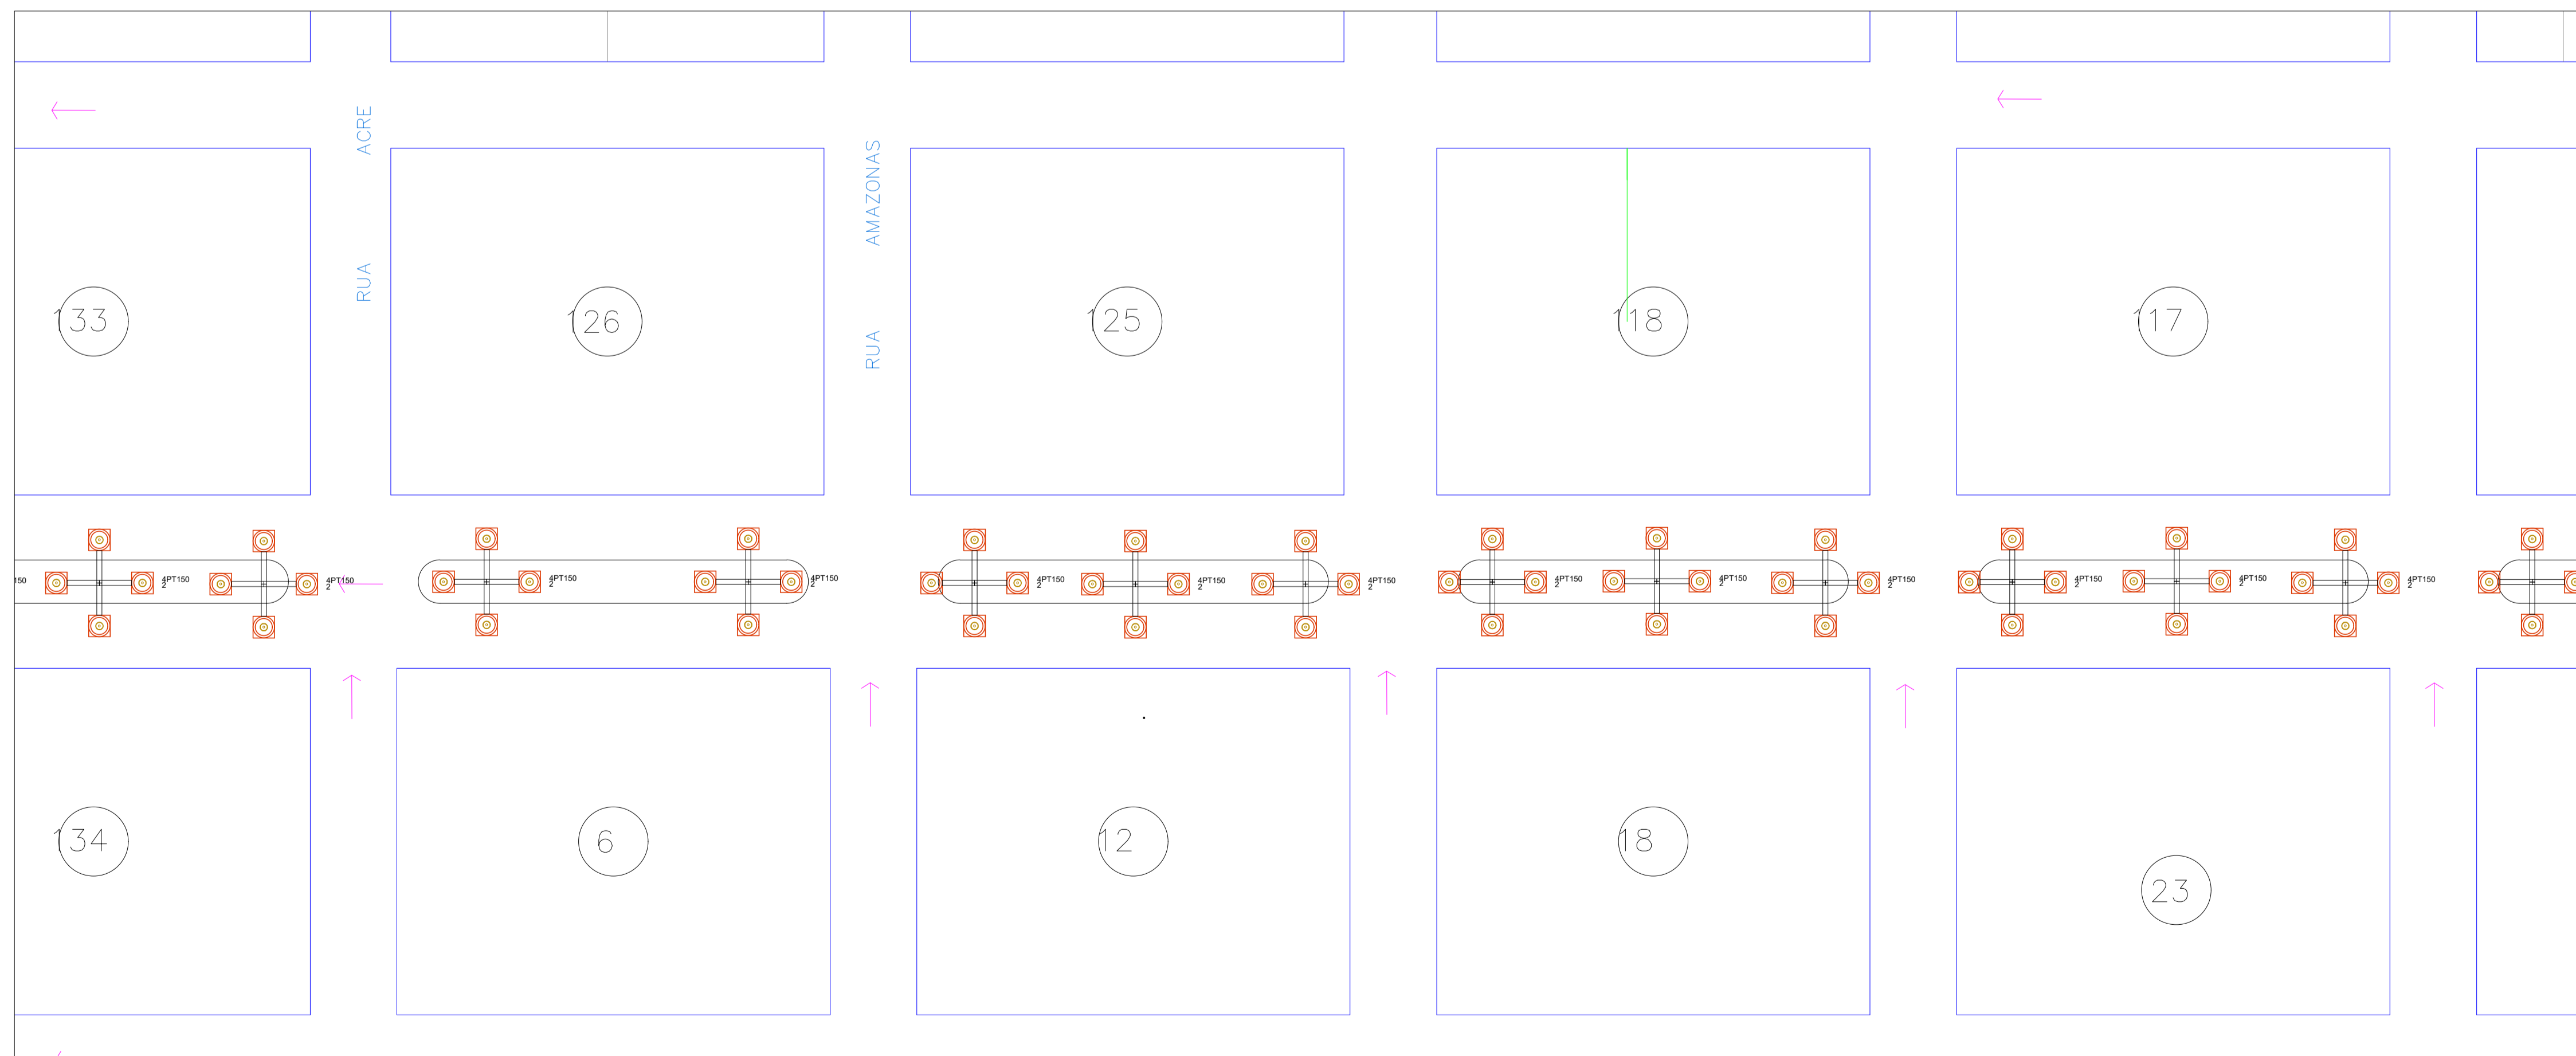

1 Planta de Iluminação Pública - Av. Antero Lemes, Sidrolândia/MS
1 : 1000

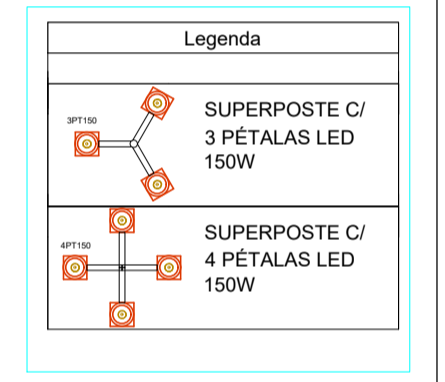

PREFEITURA MUNICIPAL DE SIDROLÂNDIA
ESTADO DE MATO GROSSO DO SUL

MODERNIZAÇÃO DO SISTEMA DE ILUMINAÇÃO PÚBLICA

Endereço

PREFEITO

Área à Construir.....

Assunto	Folha
Iluminação Pública	04/08

Escala	Data
INDICADA	JAN/2022