


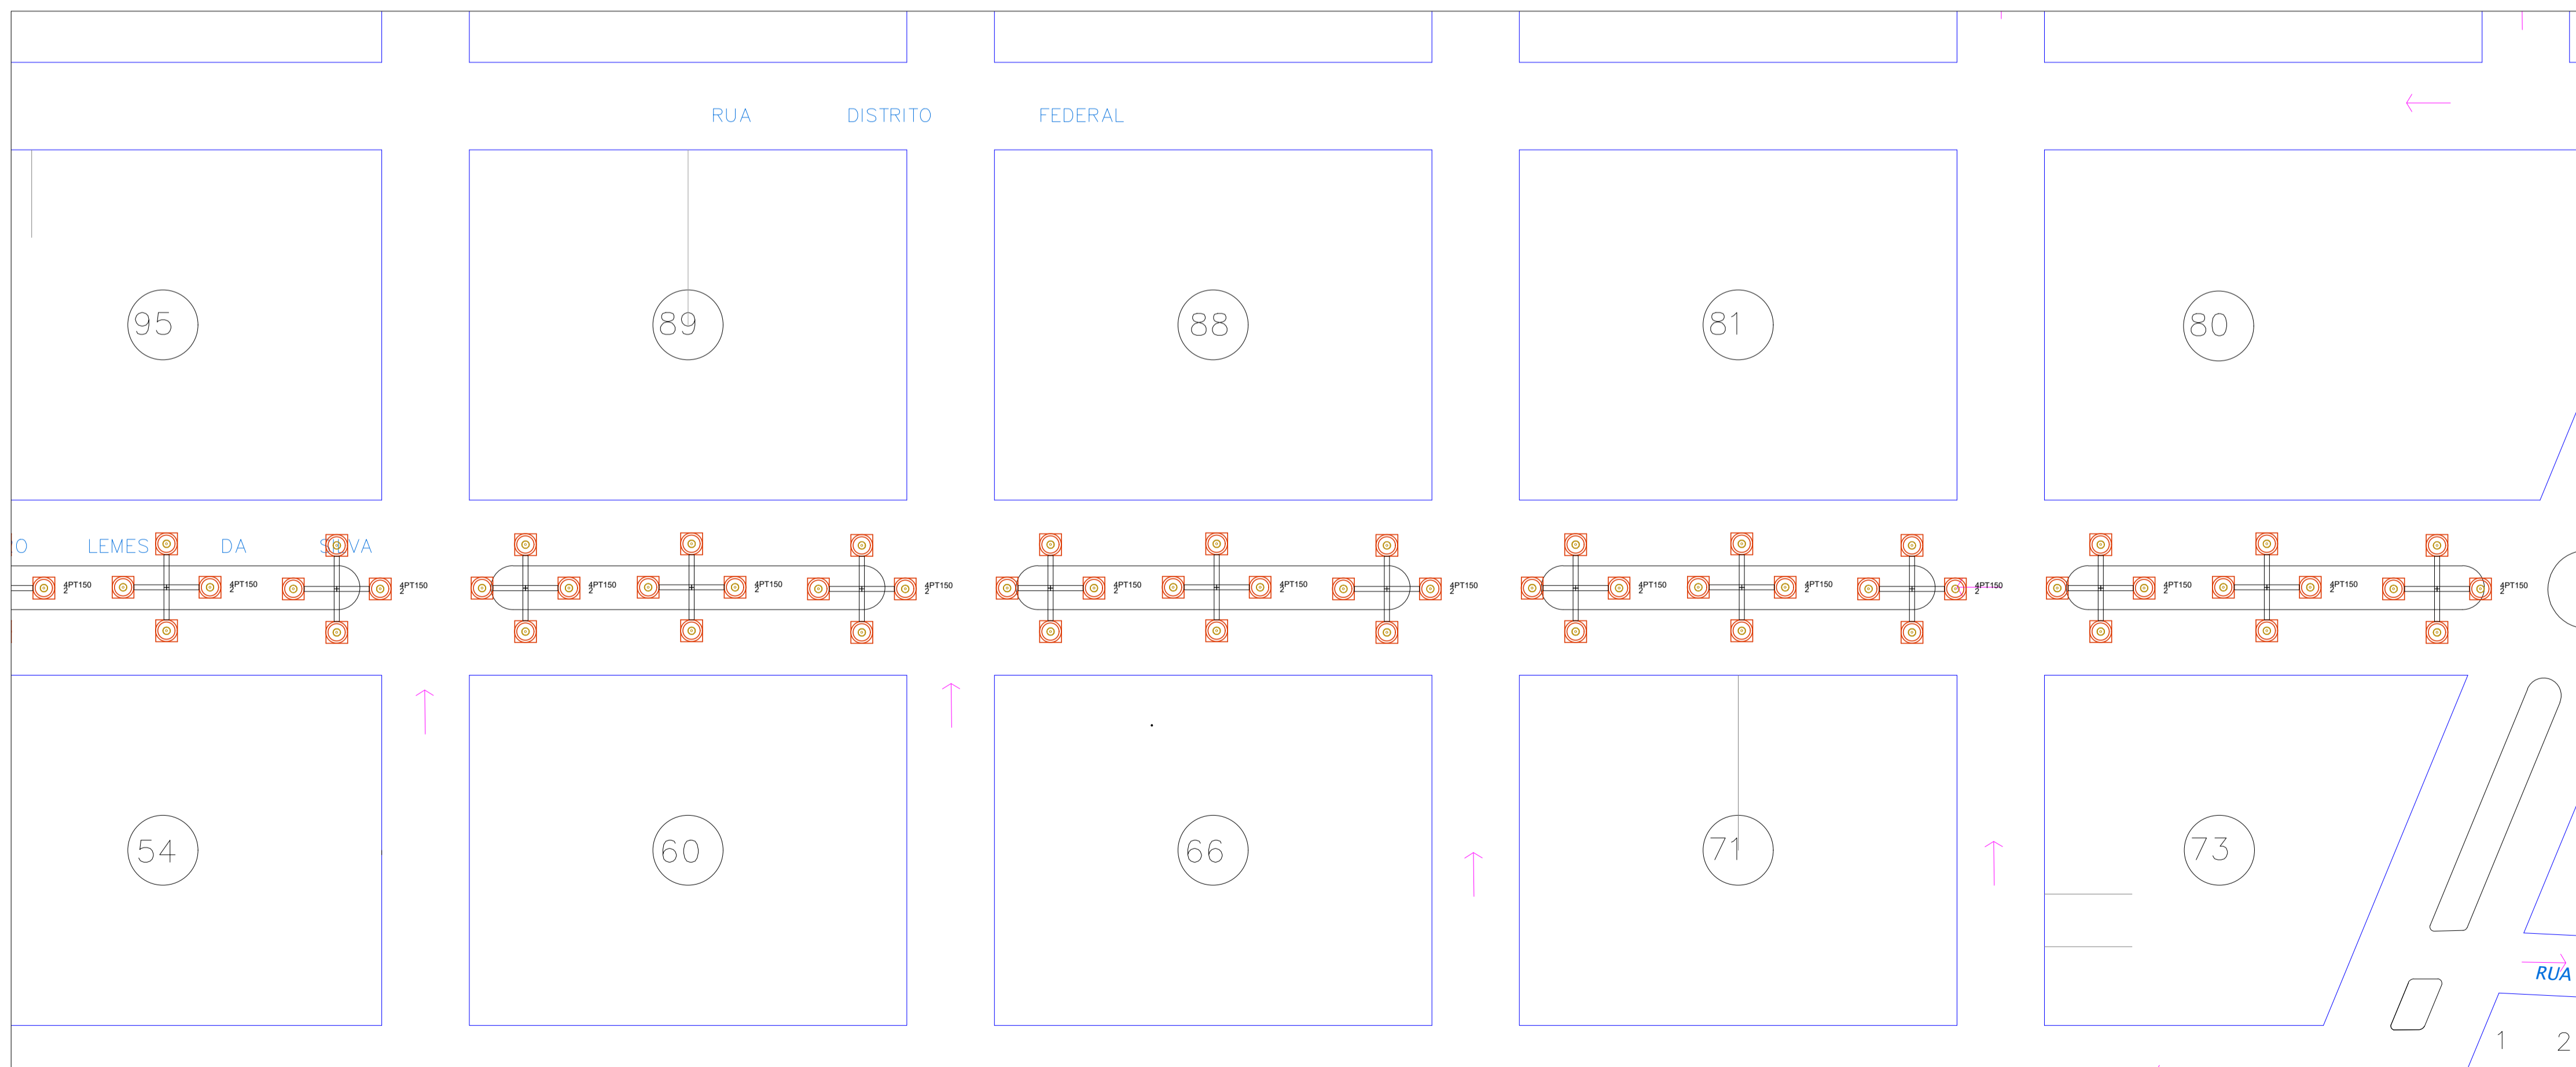

1 Planta de Iluminação Pública - Av. Antero Lemes, Sidrolândia/MS  
1 : 1000



1 Planta de Iluminação Pública - Av. Antero Lemes, Sidrolândia/MS  
1 : 1000



Legenda	
	SUPERPOSTE C/ 3 PÉTALAS LED 150W
	SUPERPOSTE C/ 4 PÉTALAS LED 150W



PREFEITURA MUNICIPAL DE SIDROLÂNDIA  
ESTADO DE MATO GROSSO DO SUL

MODERNIZAÇÃO DO SISTEMA DE ILUMINAÇÃO PÚBLICA

Endereço

PREFEITO

Área à Construir.....

Assunto

Iluminação Pública

Folha

06/08

Escala

INDICADA

Data

JAN/2022