



1 Planta de Iluminação Pública - Av. Dorvalino dos Santos, Sidrolândia/MS
1 : 1000

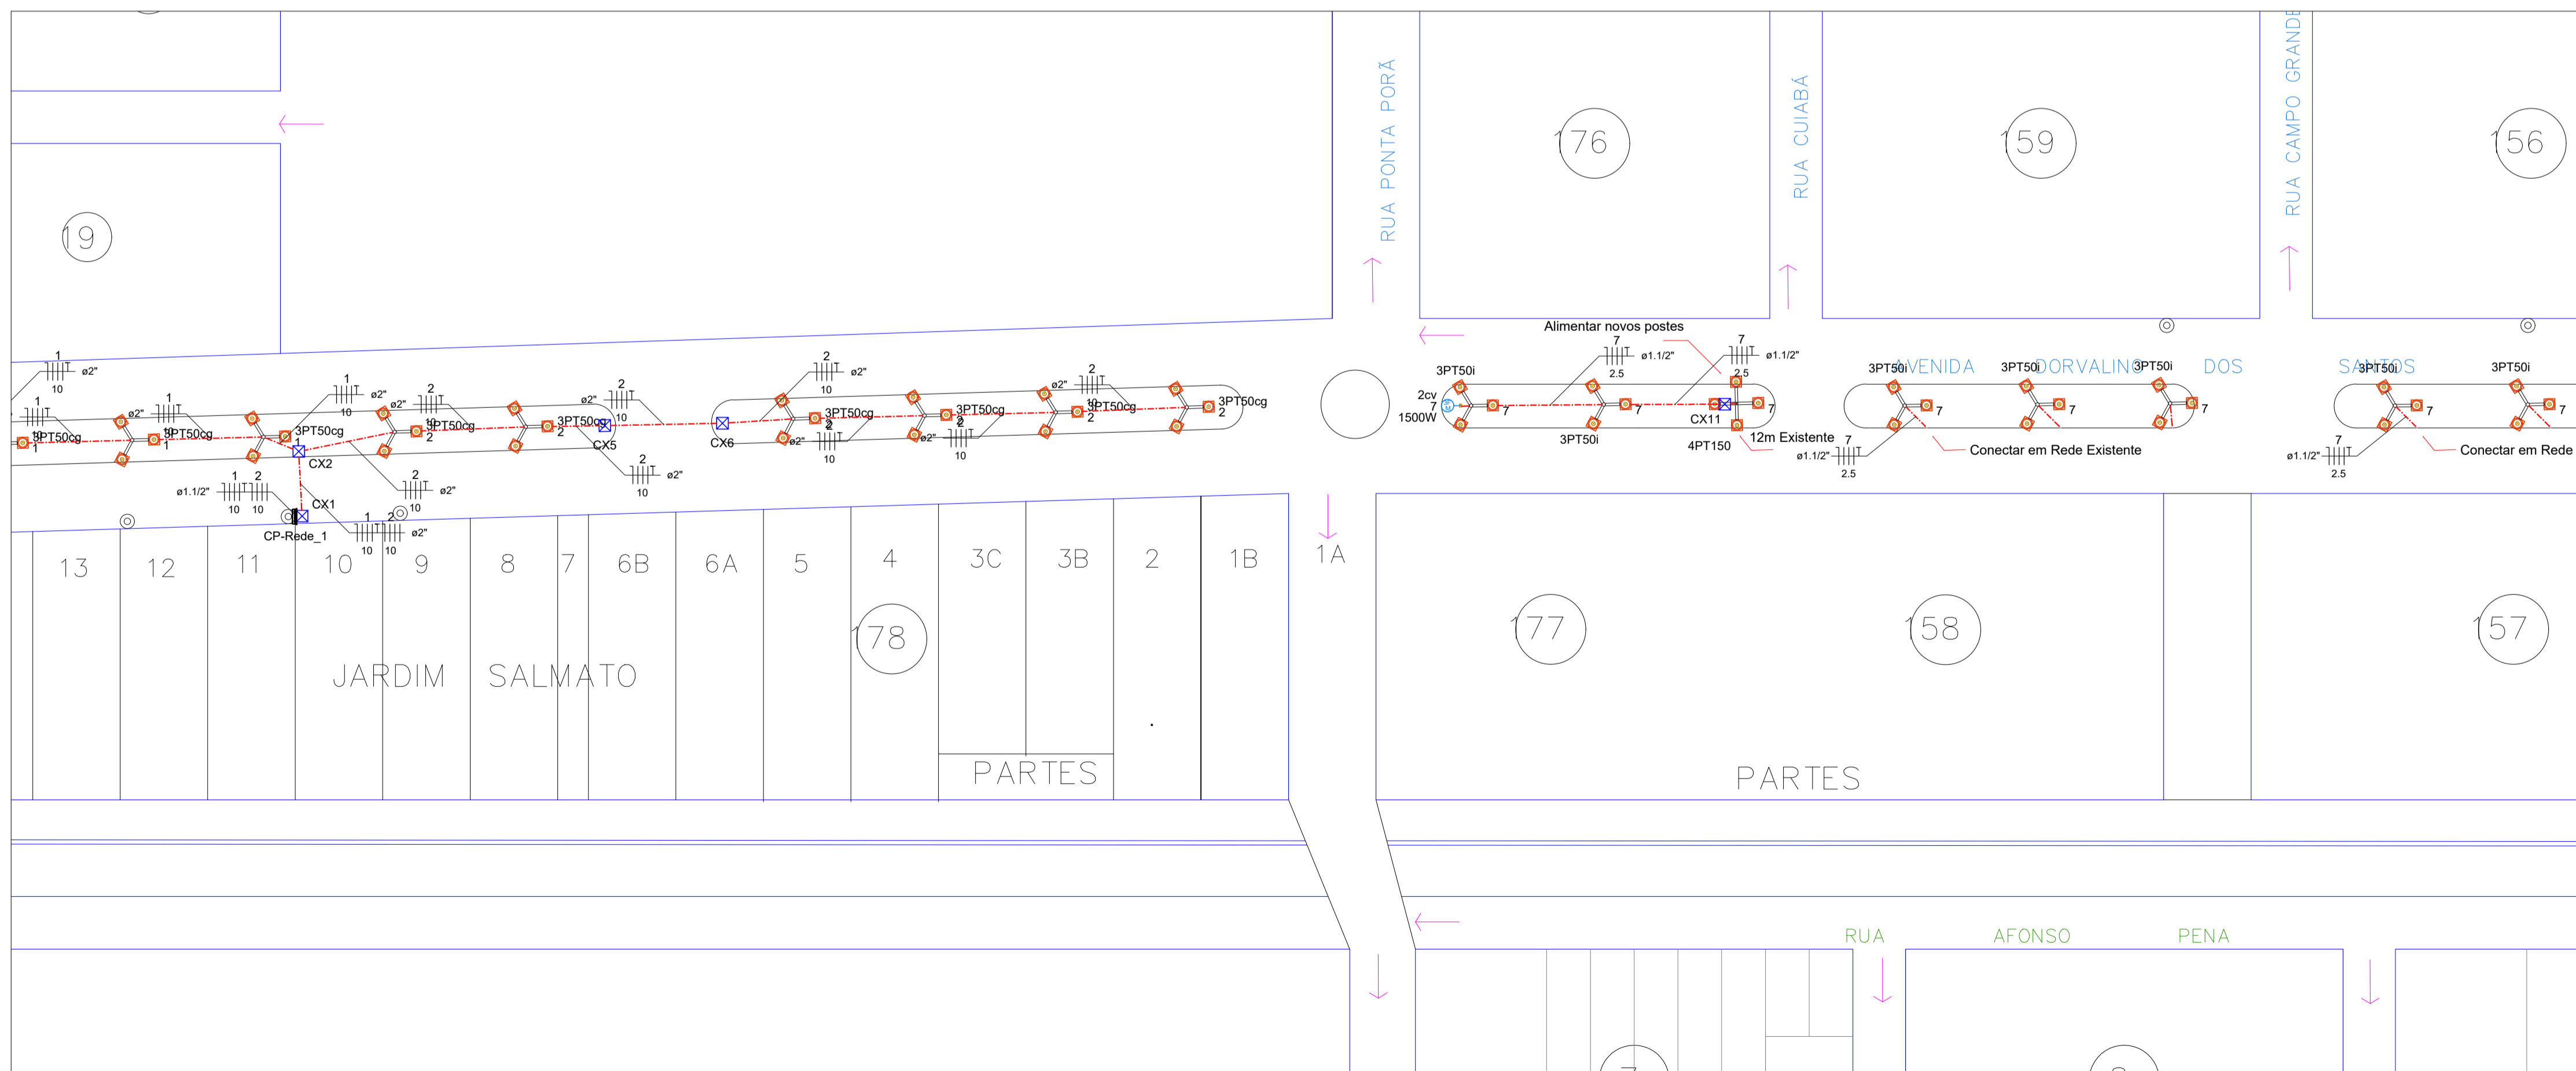


1 Planta de Iluminação Pública - Av. Dorvalino dos Santos, Sidrolândia/MS
1 : 1000



VISTA POSTE 3 PÉTALAS H=5M LIVRE (ENGASTADO)
s/ escala

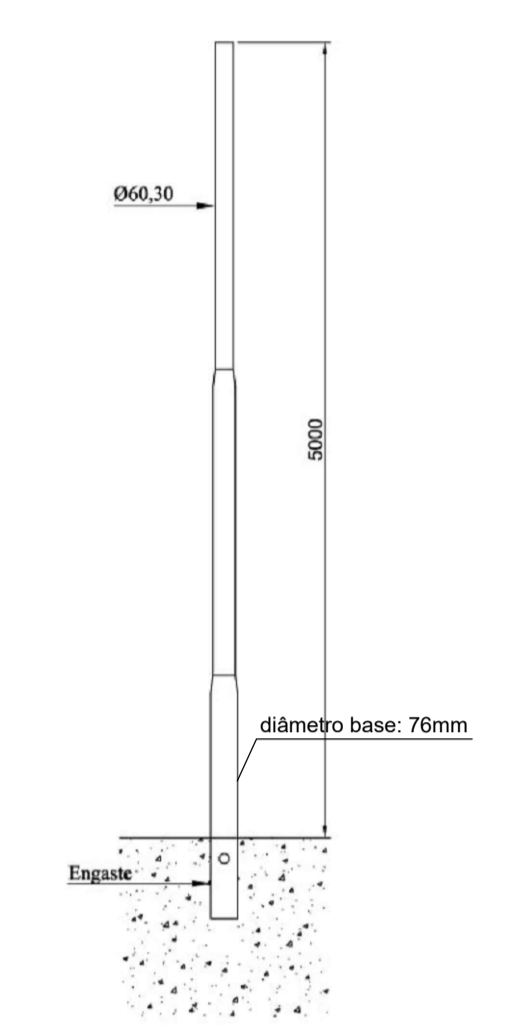

DETALHE POSTE 3 PÉTALAS H=5M LIVRE (ENGASTADO)
s/ escala

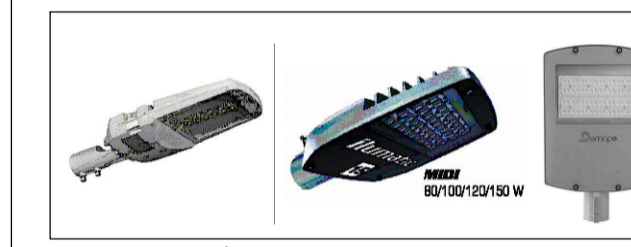

MODELO LUMINARIAS LED
s/ escala

Legenda	
	POSTE C/ 3 PÉTALAS LED 50W cg=circuito ligação
	Cx de passagem
	a: bitola eletroduto
	b: circuito elétrico
	c: bitola fiação



PREFEITURA MUNICIPAL DE SIDROLÂNDIA
ESTADO DE MATO GROSSO DO SUL

MODERNIZAÇÃO DO SISTEMA DE ILUMINAÇÃO PÚBLICA

Endereço Canteiros Av. Dorvalino dos Santos

PREFEITO _____

Área à Construir.....

Assunto Iluminação Pública
Folha 01/02

Escala INDICADA
Data JAN/2022